


SZKIC MIEJSCA PIKNIKOWEGO Z OGNISKIEM

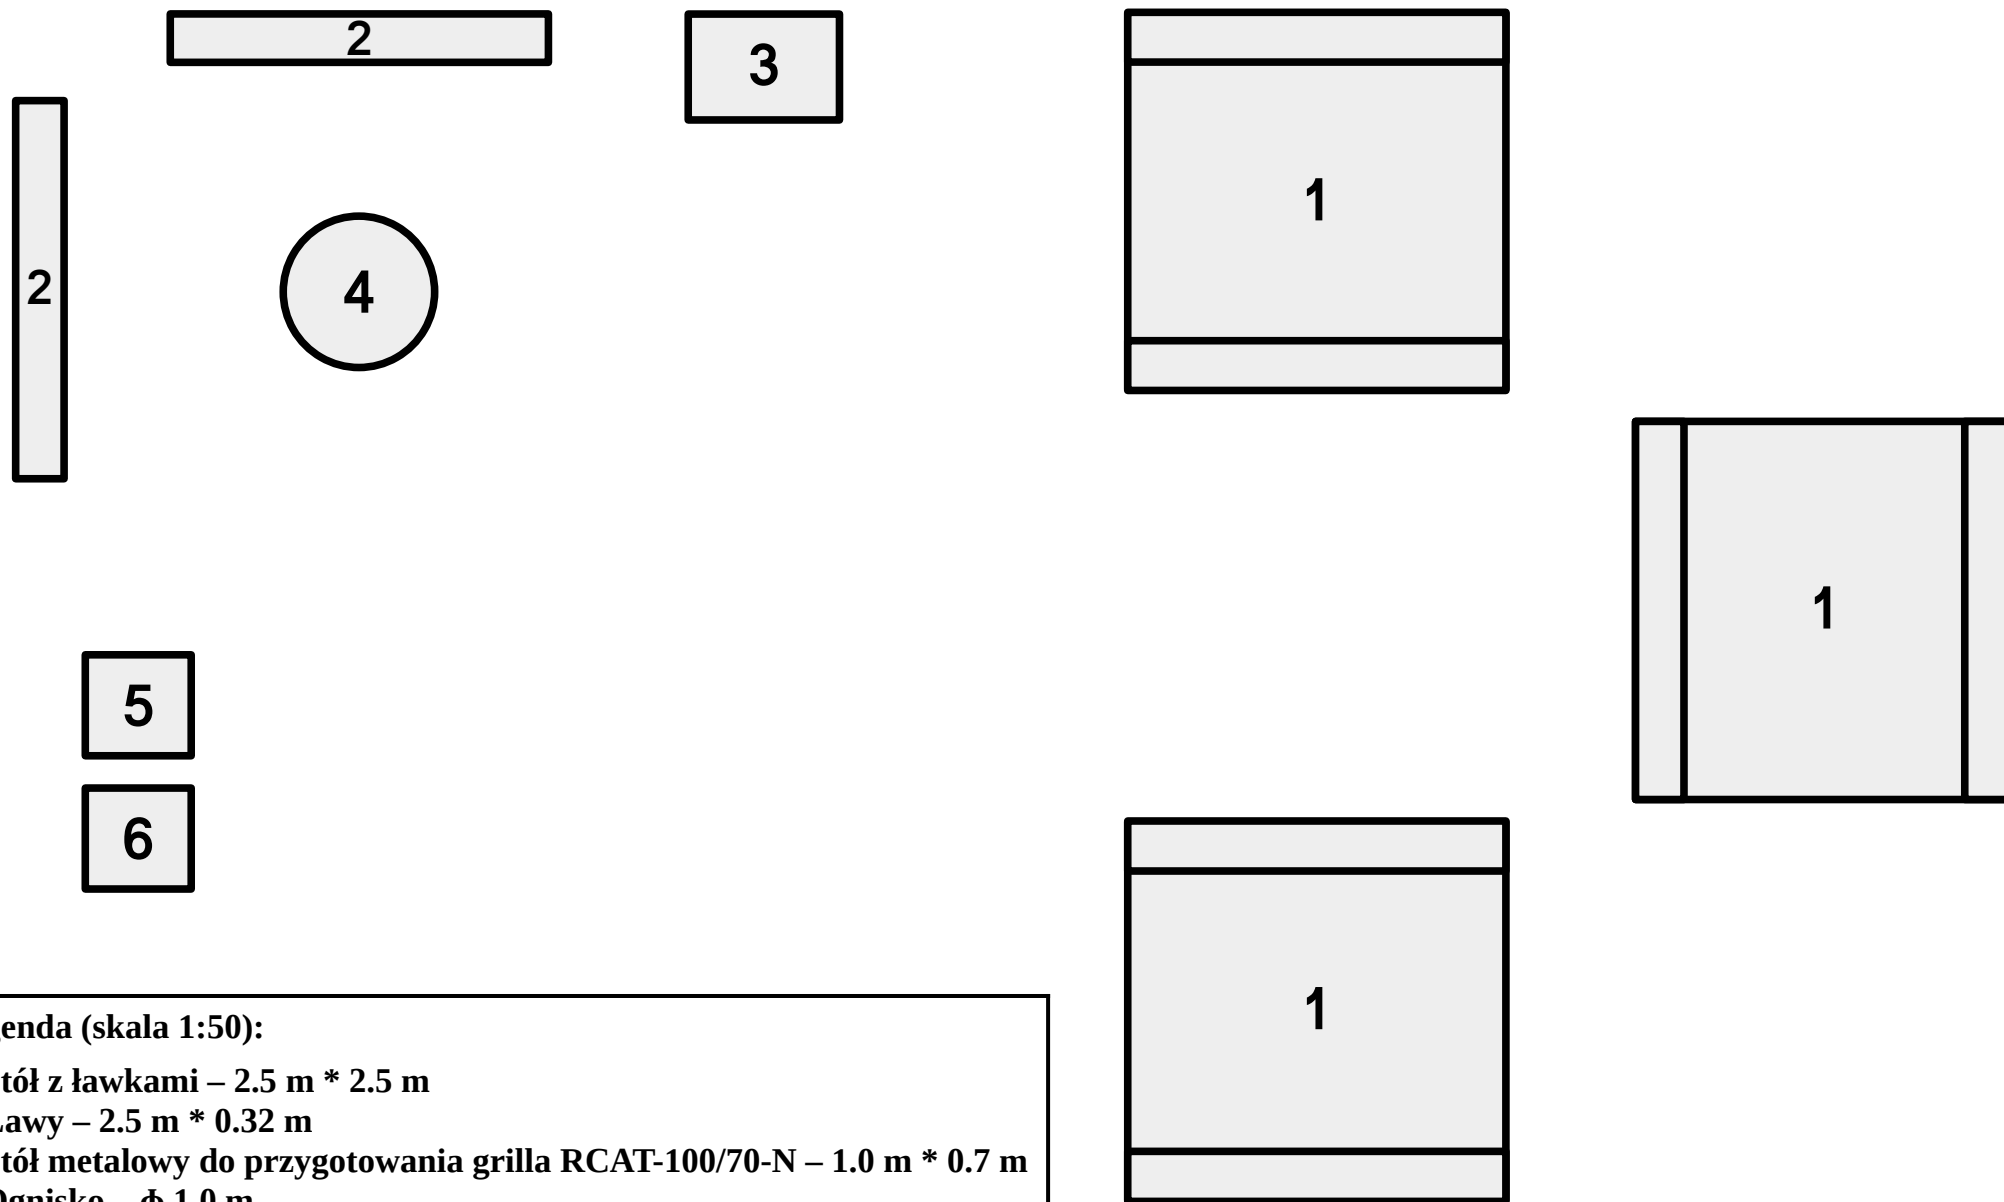

Legenda (skala 1:50):

1. Stół z ławkami – 2.5 m * 2.5 m
2. Ławy – 2.5 m * 0.32 m
3. Stół metalowy do przygotowania grilla RCAT-100/70-N – 1.0 m * 0.7 m
4. Ognisko – ϕ 1.0 m
5. Skrzynka na piasek – 0.7 m * 0.7 m * 0.5 m
6. Kosz na śmieci