


Wyrys z miejscowego planu zagospodarowania przestrzennego

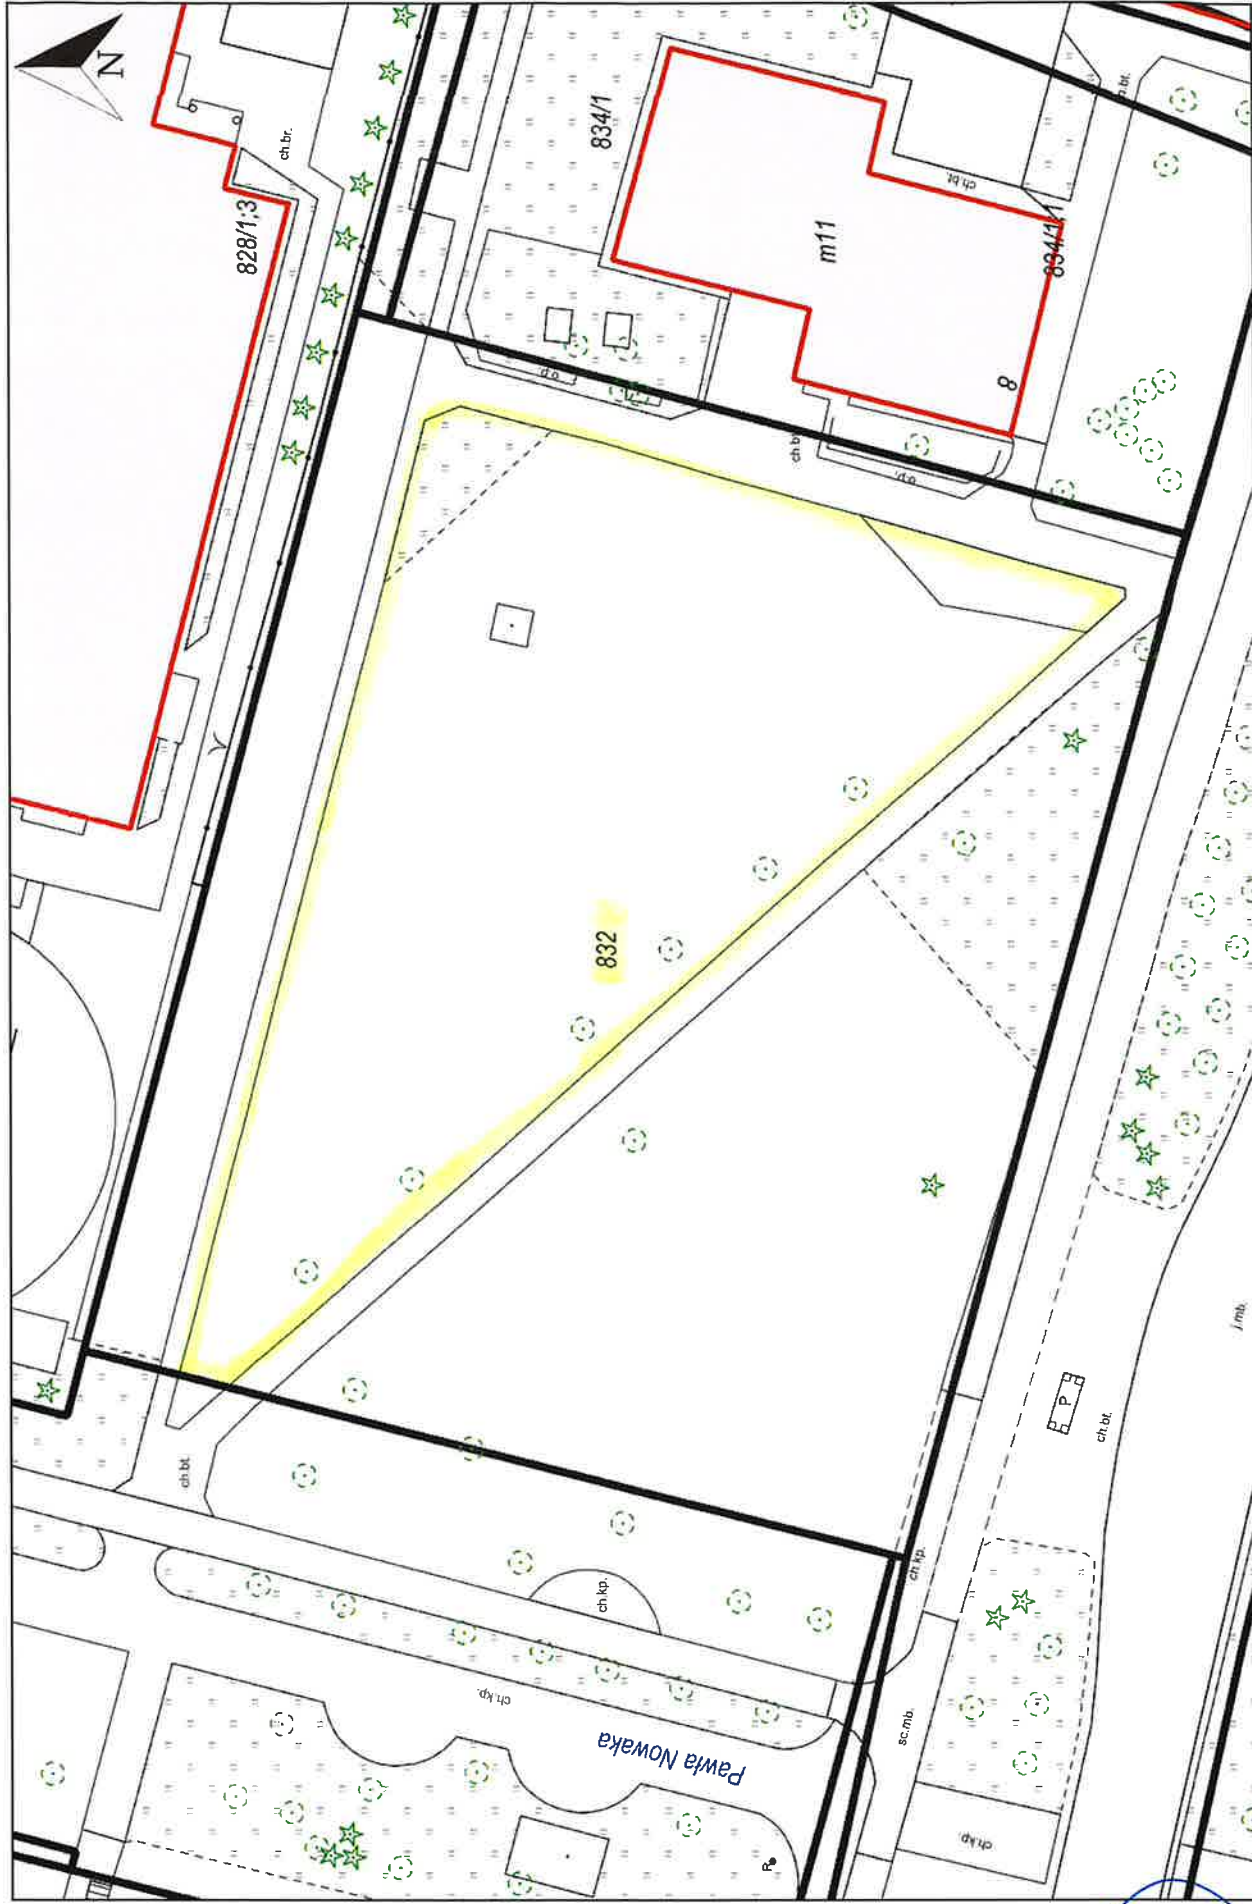

Wydruk w skali 1:500

Udostępniane informacje nie są dokumentami w postępowaniach administracyjnych i innych. Materiały zawierające informacje z powiatowego zasobu geodezyjnego i kartograficznego (w tym dane z operatu ewidencji gruntów i budynków Plocka) należy zomawiać w Wydziale Geodezji. Dokumenty zawierające inne informacje przetwarzane w Wewnętrzny Portalu Mapowym należy zamawiać w wydziałach merytorycznych, odpowiedzialnych za aktualizację tych danych.

część nieruchomości - dz.nr 832 z przeznaczeniem pod rozbudowę placu zabaw

Wydruk z systemu WebEWID

Sporządził: Gość