


# Kompleks sportowy SP 23

## Teren pod kompleks sportowy 110x33m

110,00

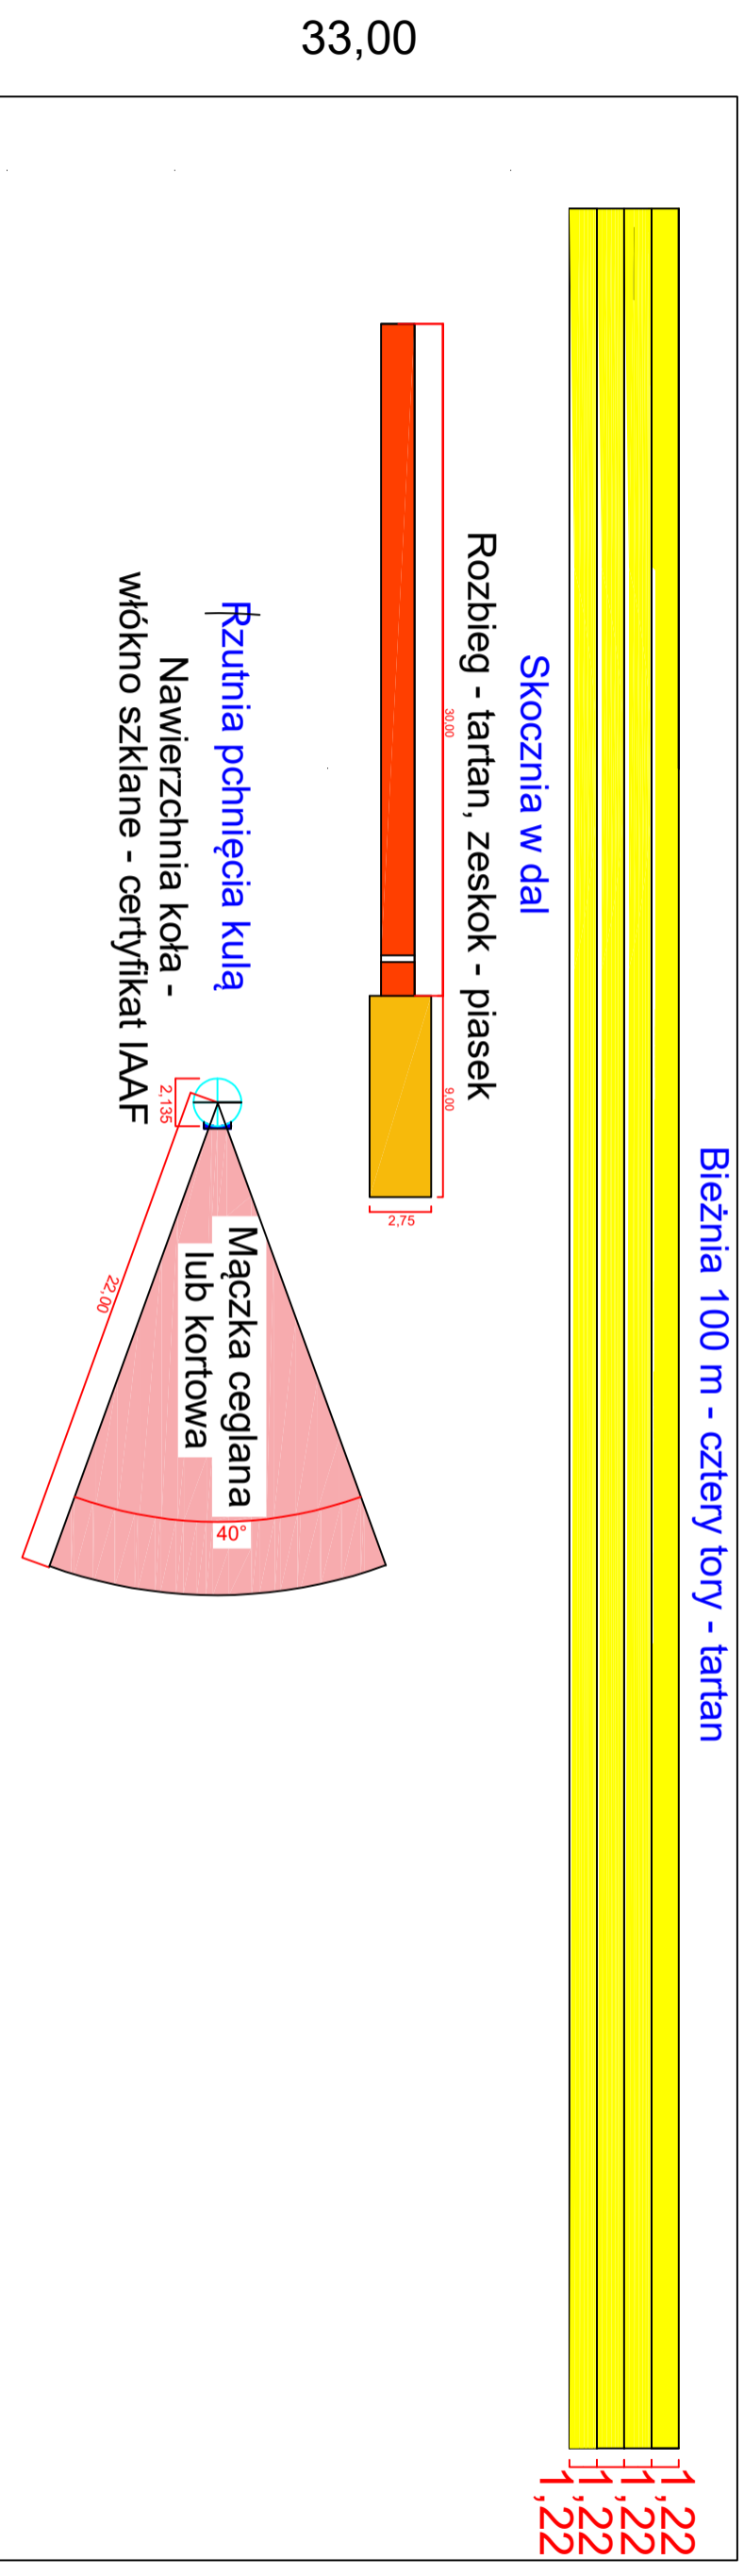

## Budynek SP 23